
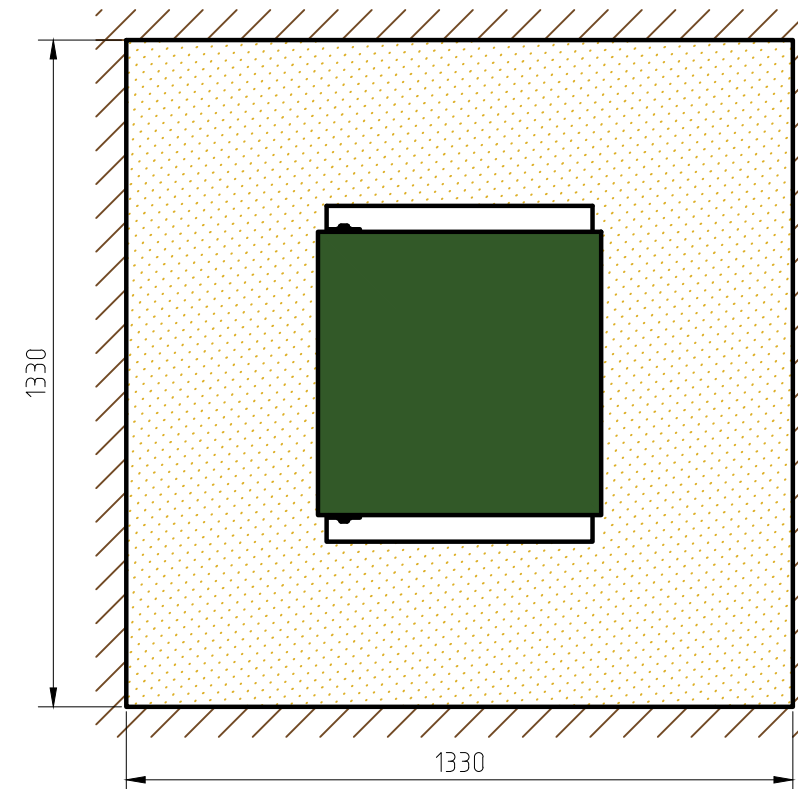


Буд снеређу

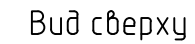

Габаритные размеры ЕПП-0.5**:

Длина	530 мм;
Ширина	670 мм;
Высота	2165 мм;
Вес, макс.	85 кг.

ПРИ МОНТАЖЕ ОБРАТИТЬ ОСОБОЕ ВНИМАНИЕ:

						Монтажная схема			
Изм.	Кол.уч.	Лист	№ док.	Подп.	Дата				
						Емкость для накопления, распределения и хранения различных типов жидкостей и сред, V=0.5 м3	Стадия	Лист	Листов
									1
						ЕПП-0.5	ТОПОЛ-ЭКО/ТОПОЛ-ЕСО		

****Производитель может изменить габариты продукции без уведомления.**

Расход песка не менее – 3,5 м³, расход воды не менее – 0,5 м³.